



# Marktgemeinde Kirchstetten

## Entwurf zur Änderung des Bebauungsplanes

01: "Tennis Totzenbach"


### Legende:

#### Flächenwidmung

- Gspo Grünland-Sportstätten
- Gp Grünland-Parkanlagen
- Vp Verkehrsfläche öffentlich

#### Laufende Nr. Änderung

B01

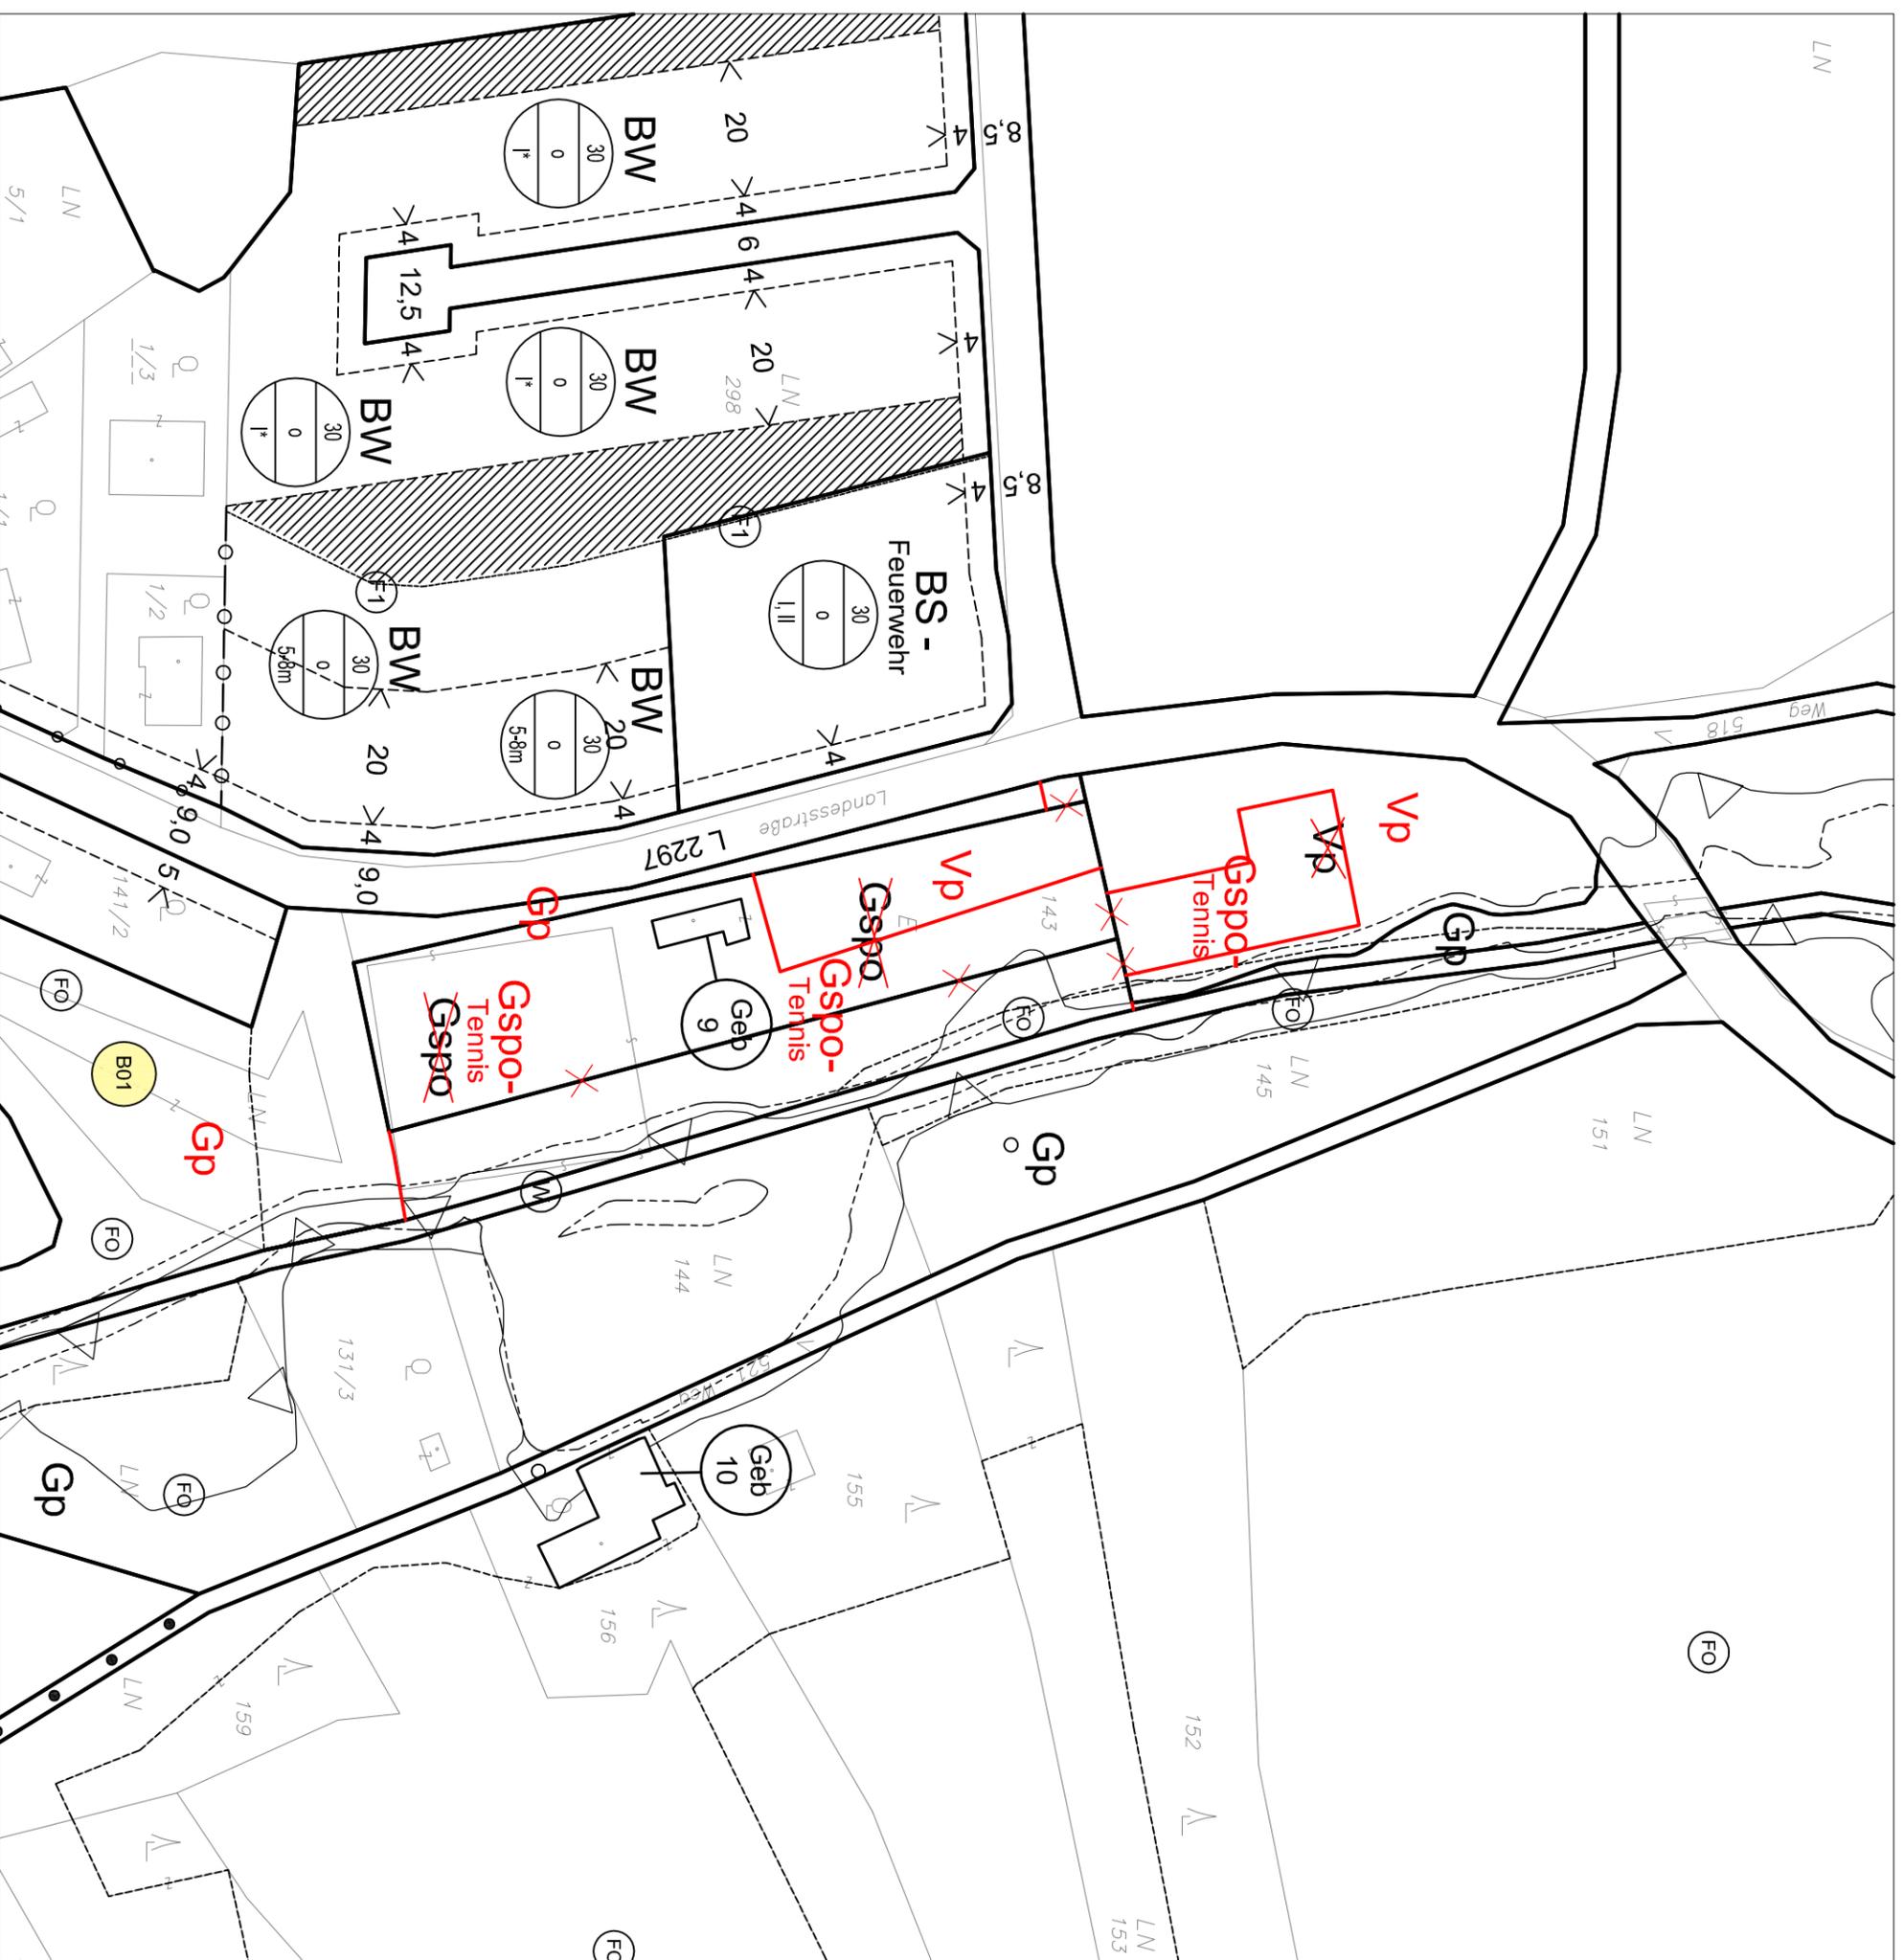

M 1: 1.000

Der Bürgermeister

Der Planverfasser



Dipl.-Ing. Josef Hameter  
Ingenieurkonsulent für  
Raumplanung und Raumordnung  
Sellenberggasse 2/3, 2540 Bad Vöslau  
Filiale: Am Flachhard 9, 2500 Baden  
GZ: 3062 16 02/24-BP

Bad Vöslau, im März 2024